


C/ RAMON CORRIPIO

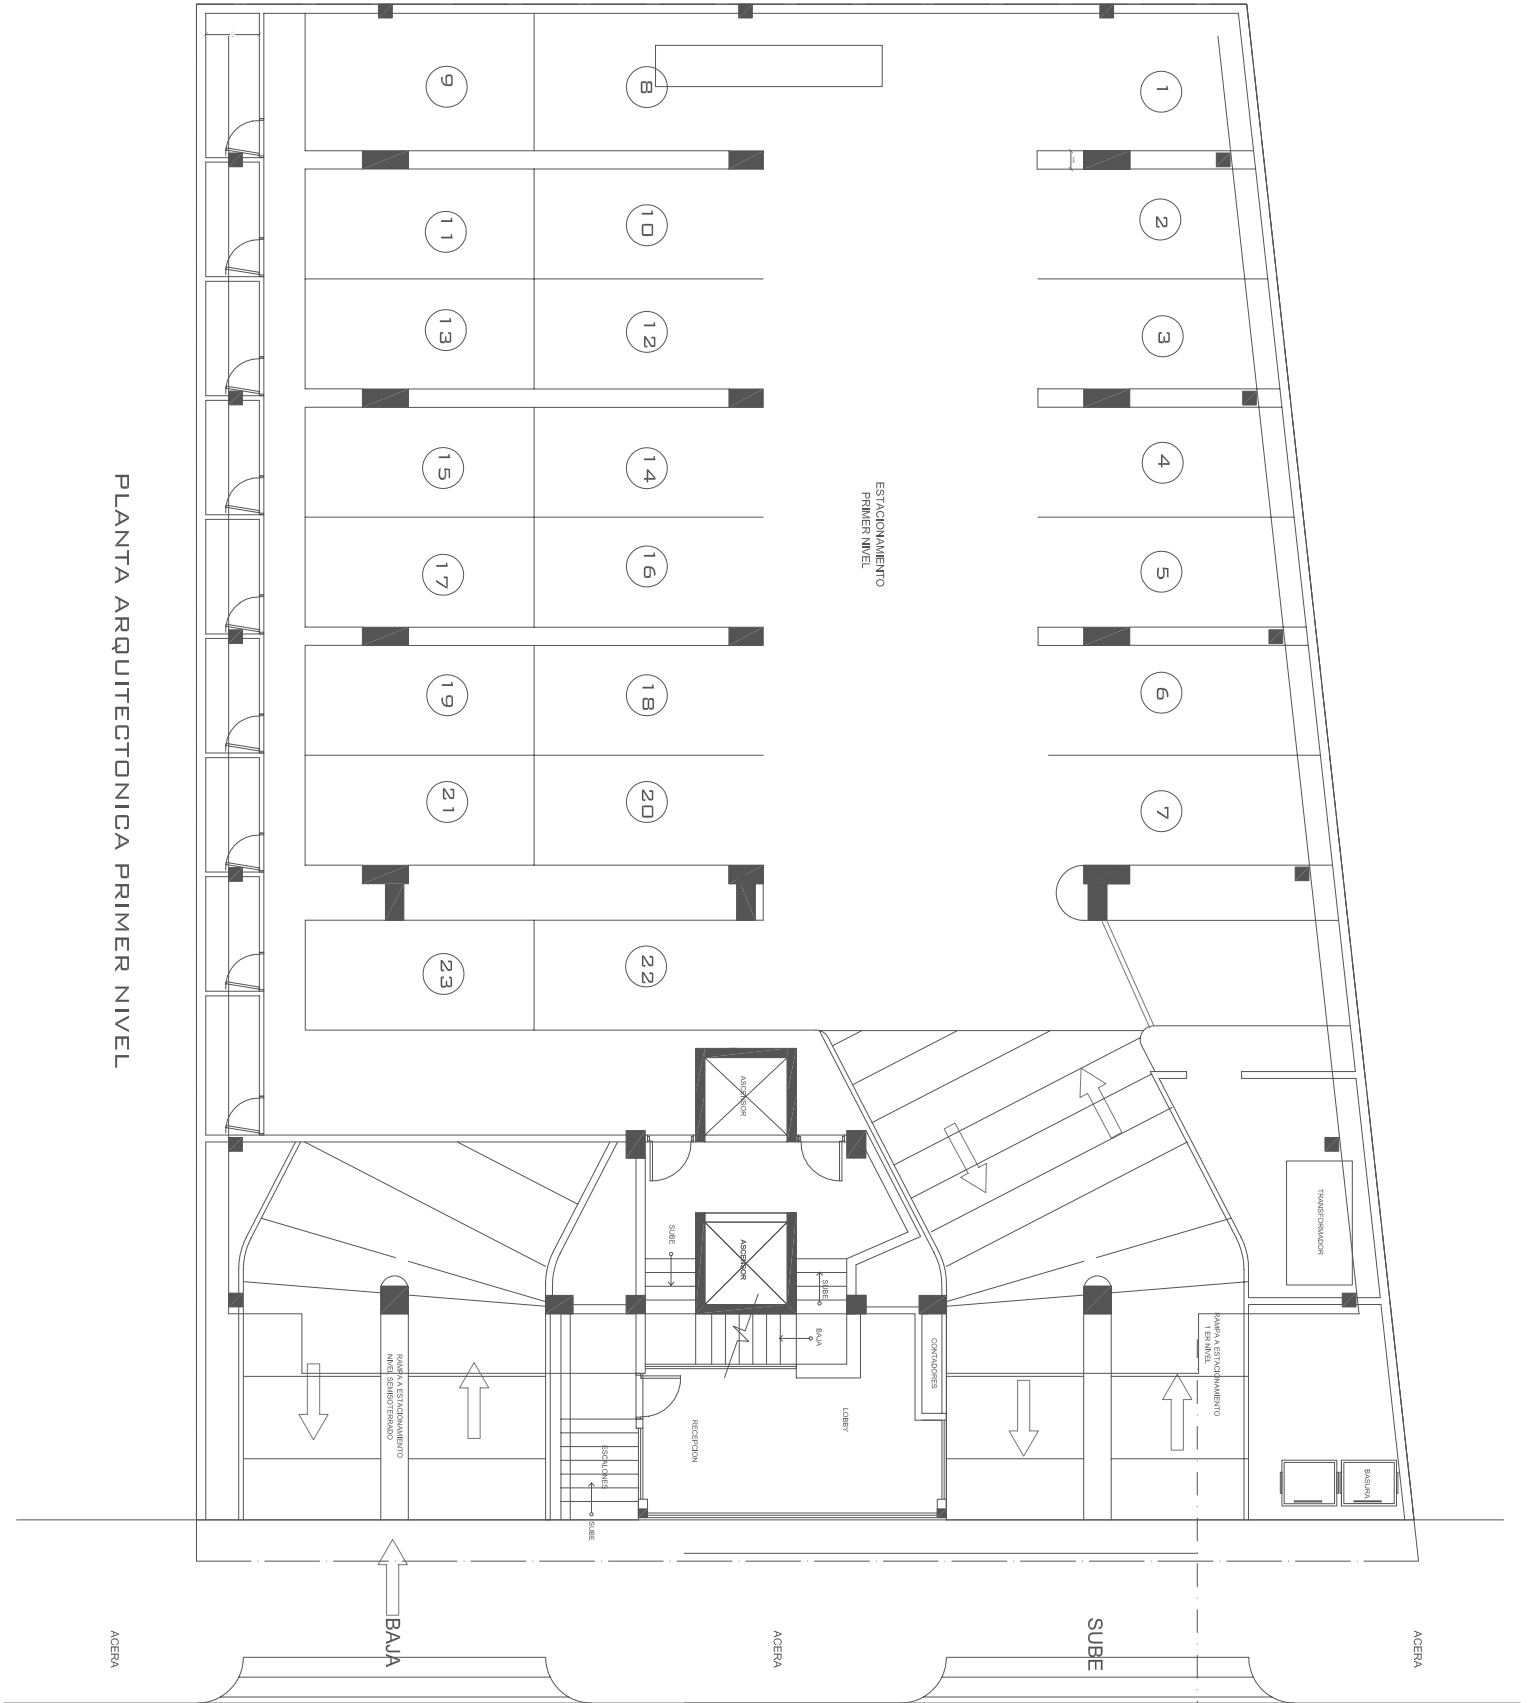

PLANTA ARQUITECTONICA PRIMER NIVEL